


# younit | PRIJSLIJST

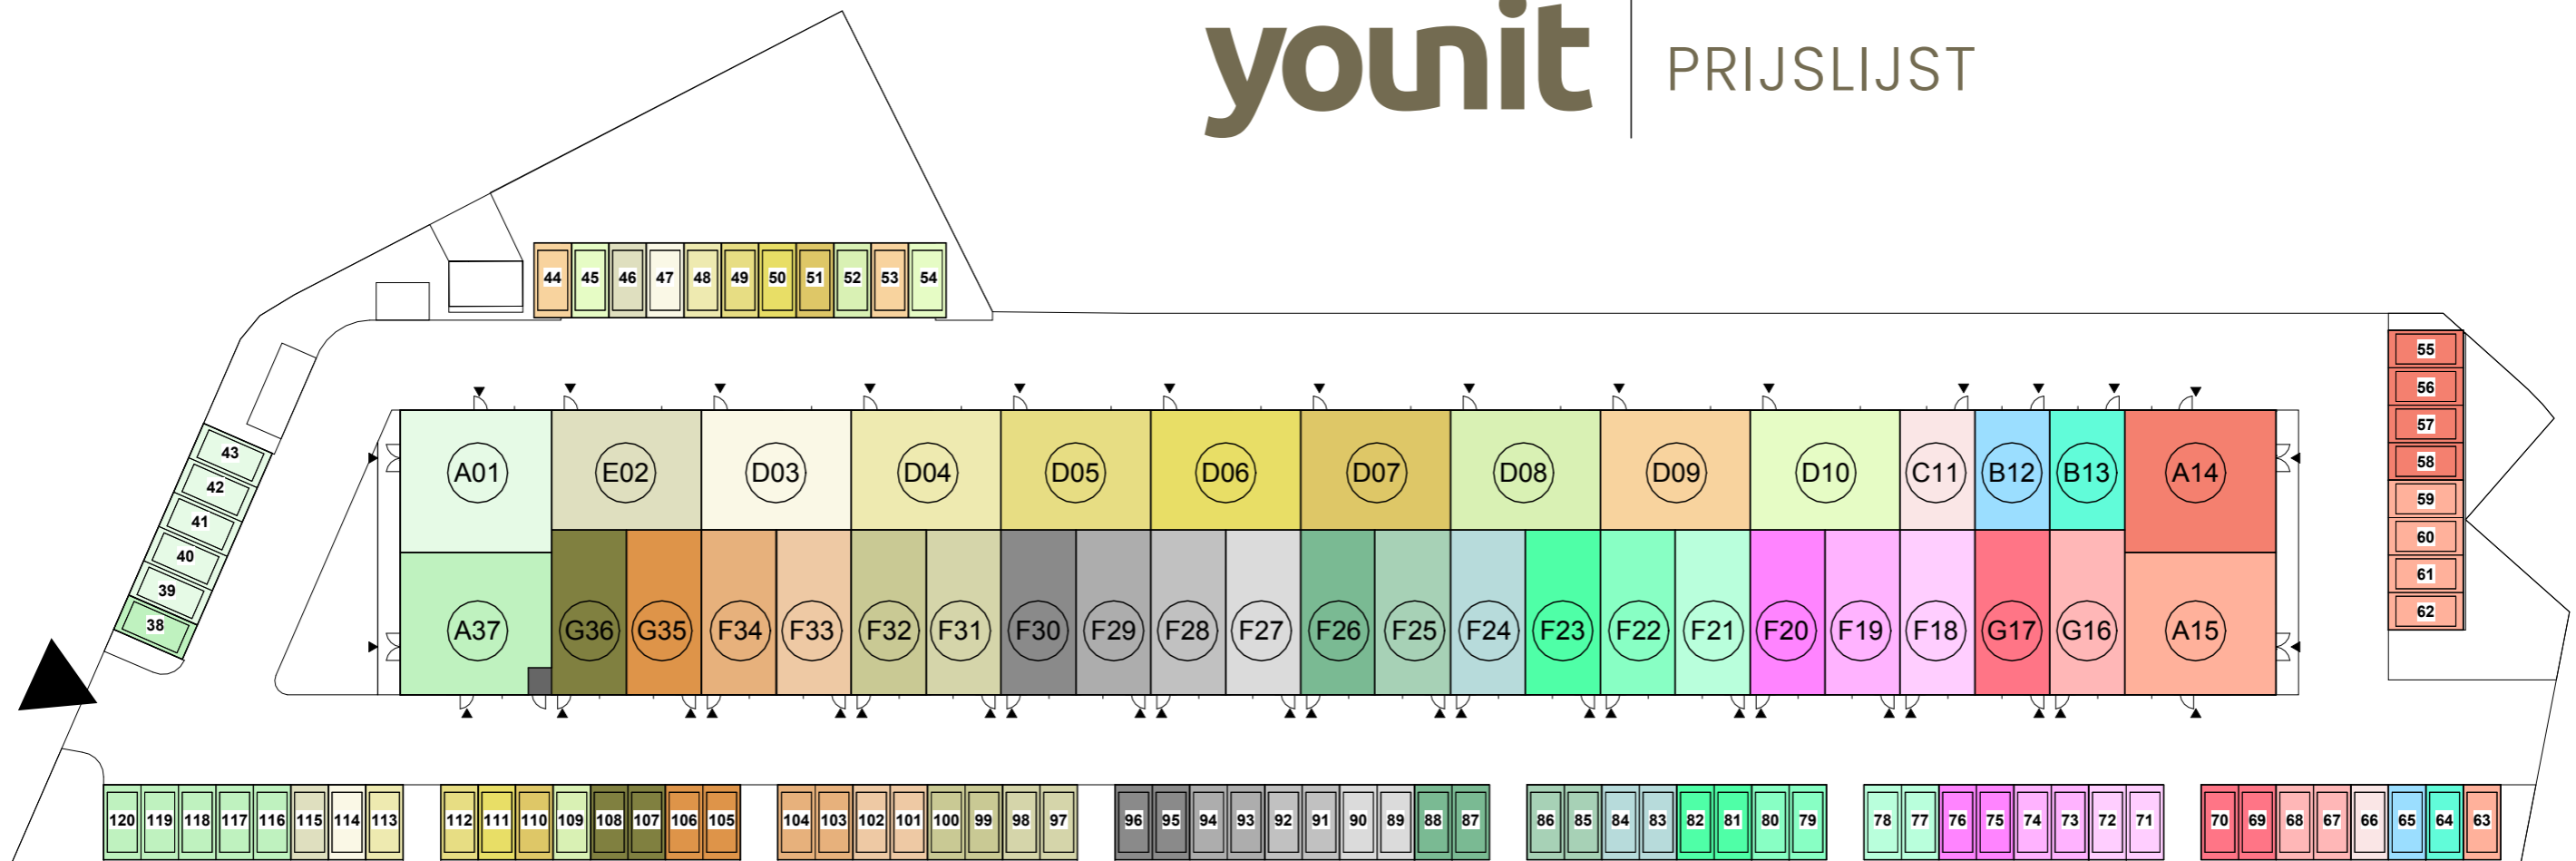

Bedrijfsunit	Parkeerplaatsen	Prijs
A01 288 m <sup>2</sup>	(39 t/m 43)	€ 399.500,-
E02 240 m <sup>2</sup>	(46 - 115)	€ 269.500,-
D03 160 m <sup>2</sup>	(47 - 114)	€ 229.500,-
D04 160 m <sup>2</sup>	(48 - 113)	€ 229.500,-
D05 160 m <sup>2</sup>	(49 - 112)	€ 229.500,-
D06 160 m <sup>2</sup>	(50 - 111)	€ 229.500,-
D07 160 m <sup>2</sup>	(51 - 110)	€ 229.500,-
D08 160 m <sup>2</sup>	(52 - 109)	€ 229.500,-
D09 160 m <sup>2</sup>	(44 - 52)	€ 229.500,-
D10 160 m <sup>2</sup>	(45 - 53)	€ 229.500,-
C11 80 m <sup>2</sup>	(66)	€ 129.500,-
B12 120 m <sup>2</sup>	(65)	€ 149.500,-
B13 120 m <sup>2</sup>	(64)	€ 149.500,-

Bedrijfsunit	Parkeerplaatsen	Prijs
A14 288 m <sup>2</sup>	(55 t/m 58)	€ 399.500,-
A15 288 m <sup>2</sup>	(59 t/m 63)	€ 399.500,-
G16 165 m <sup>2</sup>	(67 - 68)	€ 199.500,-
G17 165 m <sup>2</sup>	(69 - 70)	€ 199.500,-
F18 110 m <sup>2</sup>	(71 - 72)	€ 169.500,-
F19 110 m <sup>2</sup>	(73 - 74)	€ 169.500,-
F20 110 m <sup>2</sup>	(75 - 76)	€ 169.500,-
F21 110 m <sup>2</sup>	(77 - 78)	€ 169.500,-
F22 110 m <sup>2</sup>	(79 - 80)	€ 169.500,-
F23 110 m <sup>2</sup>	(81 - 82)	€ 169.500,-
F24 110 m <sup>2</sup>	(83 - 84)	€ 169.500,-
F25 110 m <sup>2</sup>	(85 - 86)	€ 169.500,-
F26 110 m <sup>2</sup>	(87 - 88)	€ 169.500,-

Bedrijfsunit	Parkeerplaatsen	Prijs
F27 110 m <sup>2</sup>	(89 - 90)	€ 169.500,-
F28 110 m <sup>2</sup>	(91 - 92)	€ 169.500,-
F29 110 m <sup>2</sup>	(93 - 94)	€ 169.500,-
F30 110 m <sup>2</sup>	(95 - 96)	€ 169.500,-
F31 110 m <sup>2</sup>	(97 - 98)	€ 169.500,-
F32 110 m <sup>2</sup>	(99 - 100)	€ 169.500,-
F33 110 m <sup>2</sup>	(101 - 102)	€ 169.500,-
F34 110 m <sup>2</sup>	(103 - 104)	€ 169.500,-
G35 165 m <sup>2</sup>	(105 - 106)	€ 199.500,-
G36 165 m <sup>2</sup>	(107 - 108)	€ 199.500,-
A37 288 m <sup>2</sup>	(38 - 116 t/m 120)	€ 399.500,-